

图框专用章

注册建筑师执业章

注册结构师执业章

施工图审查单位

施工图审查合格书编号:

本图须经建设、规划等部门审批通过后  
后方可作为正式施工图使用。

版本 REVISION 原因 CAUSE 日期 DATE

本图审核后,以最高版本为准

建设单位

福建圣和家居有限公司

项目名称

竹木家居制品生产线建设项目

图名

规划总平面图

设计号

项目负责人

项目负责人

审核人

专业负责人

校对人

设计人



图号

比例

文件号

项目负责人	唐小华
项目负责人	唐小华
审核人	靳文国
专业负责人	唐小华
校对人	郑宇
设计人	丛戈
图号	00
比例	1:1000
文件号	

# 竹木家居制品生产线建设项目规划总平面图

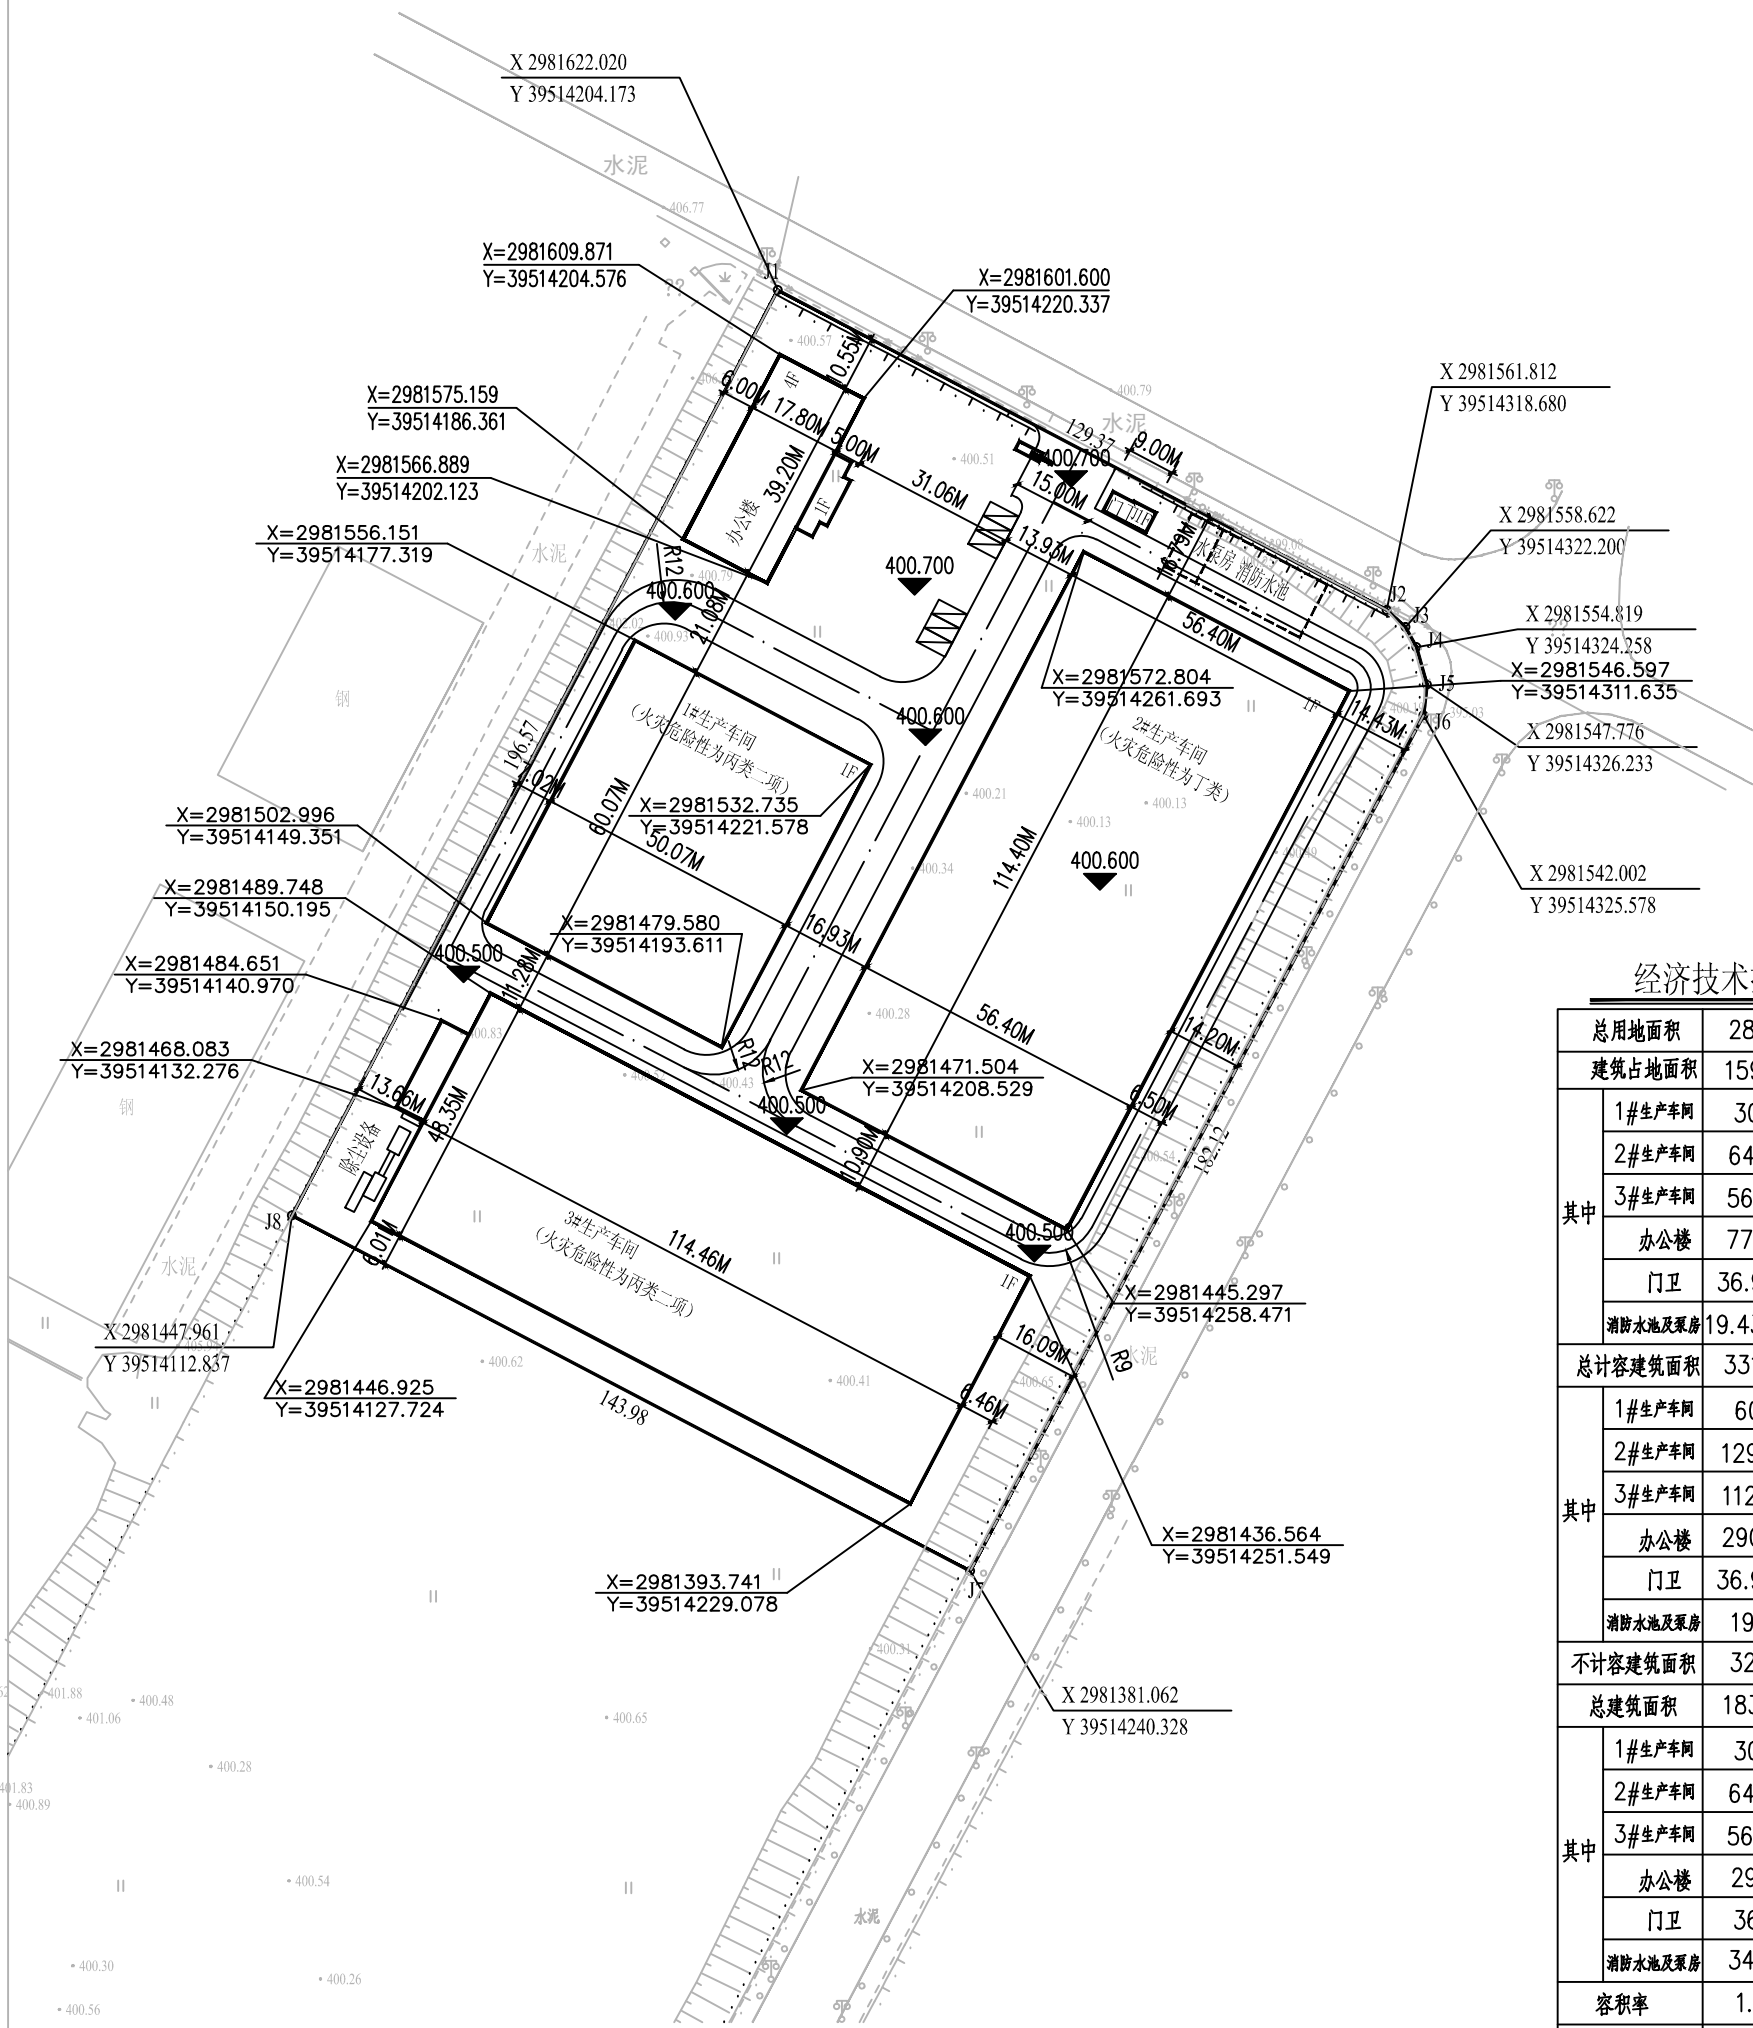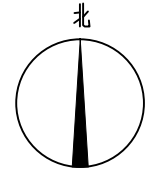

## 经济技术指标

总用地面积	28273 m <sup>2</sup>	
建筑占地面积	15931.66m <sup>2</sup>	
其中	1#生产车间	3007.2 m <sup>2</sup>
	2#生产车间	6452.16 m <sup>2</sup>
	3#生产车间	5640.22 m <sup>2</sup>
	办公楼	775.73m <sup>2</sup>
	门卫	36.92m <sup>2</sup>
消防水池及泵房	19.43m <sup>2</sup> 地下占地322.56	
总计容建筑面积	33157.29m <sup>2</sup>	
其中	1#生产车间	6014.4 m <sup>2</sup>
	2#生产车间	12904.32m <sup>2</sup>
	3#生产车间	11280.44m <sup>2</sup>
	办公楼	2901.78m <sup>2</sup>
	门卫	36.92m <sup>2</sup>
消防水池及泵房	19.43m <sup>2</sup>	
不计容建筑面积	322.56m <sup>2</sup>	
总建筑面积	18380.27m <sup>2</sup>	
其中	1#生产车间	3007.2 m <sup>2</sup>
	2#生产车间	6452.16 m <sup>2</sup>
	3#生产车间	5640.22 m <sup>2</sup>
	办公楼	2901.78m <sup>2</sup>
	门卫	36.92m <sup>2</sup>
消防水池及泵房	341.99m <sup>2</sup>	
容积率	1.173	
建筑密度	56.35%	
绿化率	10%	

图例	说明
○	井
□	化粪池
△	化粪池
▽	化粪池