


实名	签名
项目负责人 宿军华	
专业负责人 宿军华	
设计人 陈琛	
注册(执业)章	
预留章	
出图章	
审图章	
竣工章	

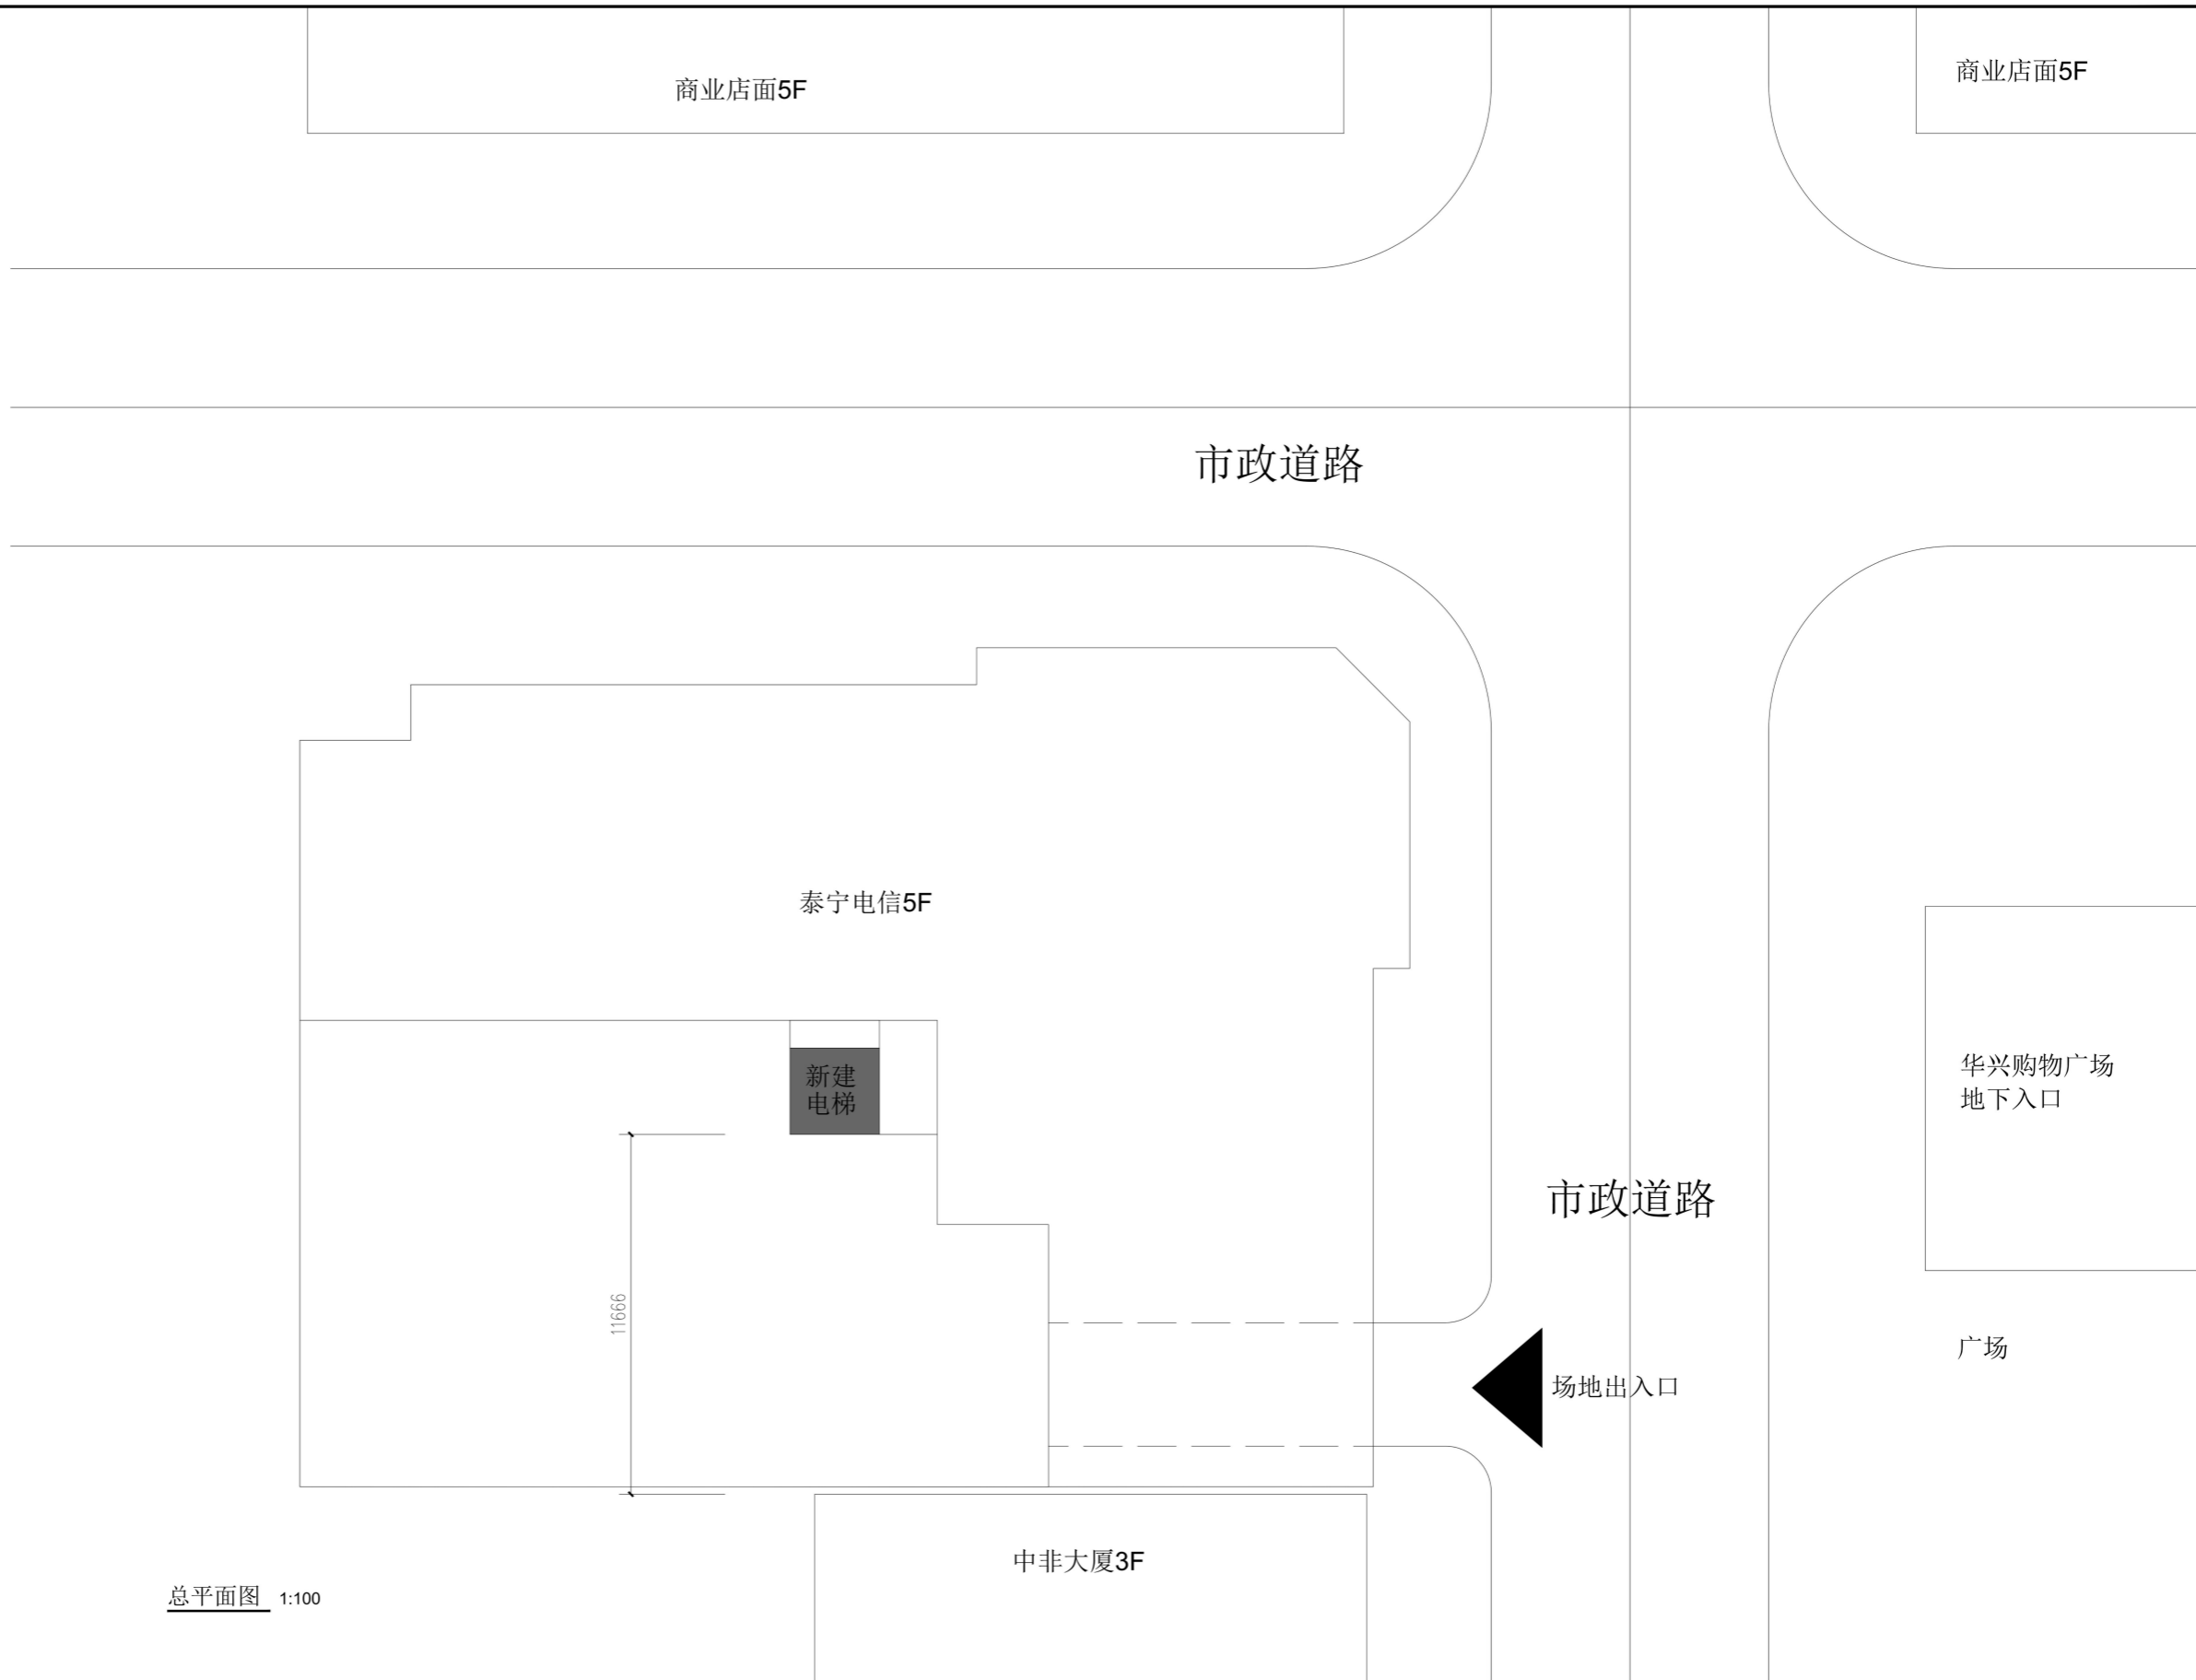

总平面图 1:100

浙江友华工程咨询有限公司 Zhejiang Youhua Engineering Consulting Co., Ltd. 建筑行业(建筑工程)乙级 证书编号: A233012159	建设单位	中国电信股份有限公司三明泰宁分公司	工程名称	2025年三明泰宁分公司电梯安装工程	职责姓名	张丽娟	会签栏	给排水	图别	建筑
	图名	总平面图	子项		审核	魏红坤	建筑	电气	图号	建筑-10
			工程编号	25FJ001258	校对	林丽松	结构	暖通	日期	2025.11
									版次	A