


序号	建筑名称	建筑功能	建筑基底 面积 (m²)	二层建筑 面积 (m²)	三层建筑 面积 (m²)	层数	高度 (m)	地上建筑 面积 (m²)	计容建筑 面积 (m²)	地下建筑 面积 (m²)	总建筑面积	耐火等级	结构形式
1	游客服务中心	接待、服务	3682.92	3314.07	2951.02	3F	19.31	9948.01	9948.01	0	9948.01	地上二级	钢筋混凝土框架
2	小计		3682.92					9948.01	9948.01	0	9948.01		

- 说明:
- 设计依据: 甲方提供的勘察测绘征地成果表。
 - 本图中坐标系统和高程系统与甲方提供现状图上的坐标和高程系统一致,坐标成果属CGCS2000坐标系。
 - 图中建筑以首层轮廓表示,图中所注建筑相关尺寸为首层建筑外墙皮尺寸,道路指路缘石内缘,图中所示建筑坐标均为建筑外墙轴线相交点;
 - 图中所注坐标、标高、曲线半径均以米为单位。
 - 图中3F/1D表示:建筑地上层数/建筑地下层数,H=13.2m表示建筑高度(室外地面至屋面结构板)。
 - 车位配建:南侧停车场集中设置623个小车位,87个大巴车位,其中无障碍停车位90个,≥总数1%。地面停车位为植草格。
 - 本项目人防工程异地建设。
 - 图中景观车停车位尺寸为3.0x8.0米。
 - 图中雨水口布置以水专业管线图纸为准。
 - 图中道路未经标注均为4米宽,消防车道转弯半径未经标注均为9.0米。
 - 消防水泵房及消防水池位于地下室。消防水箱位于游客服务中心屋顶夹层。详见室外消防布置平面图。

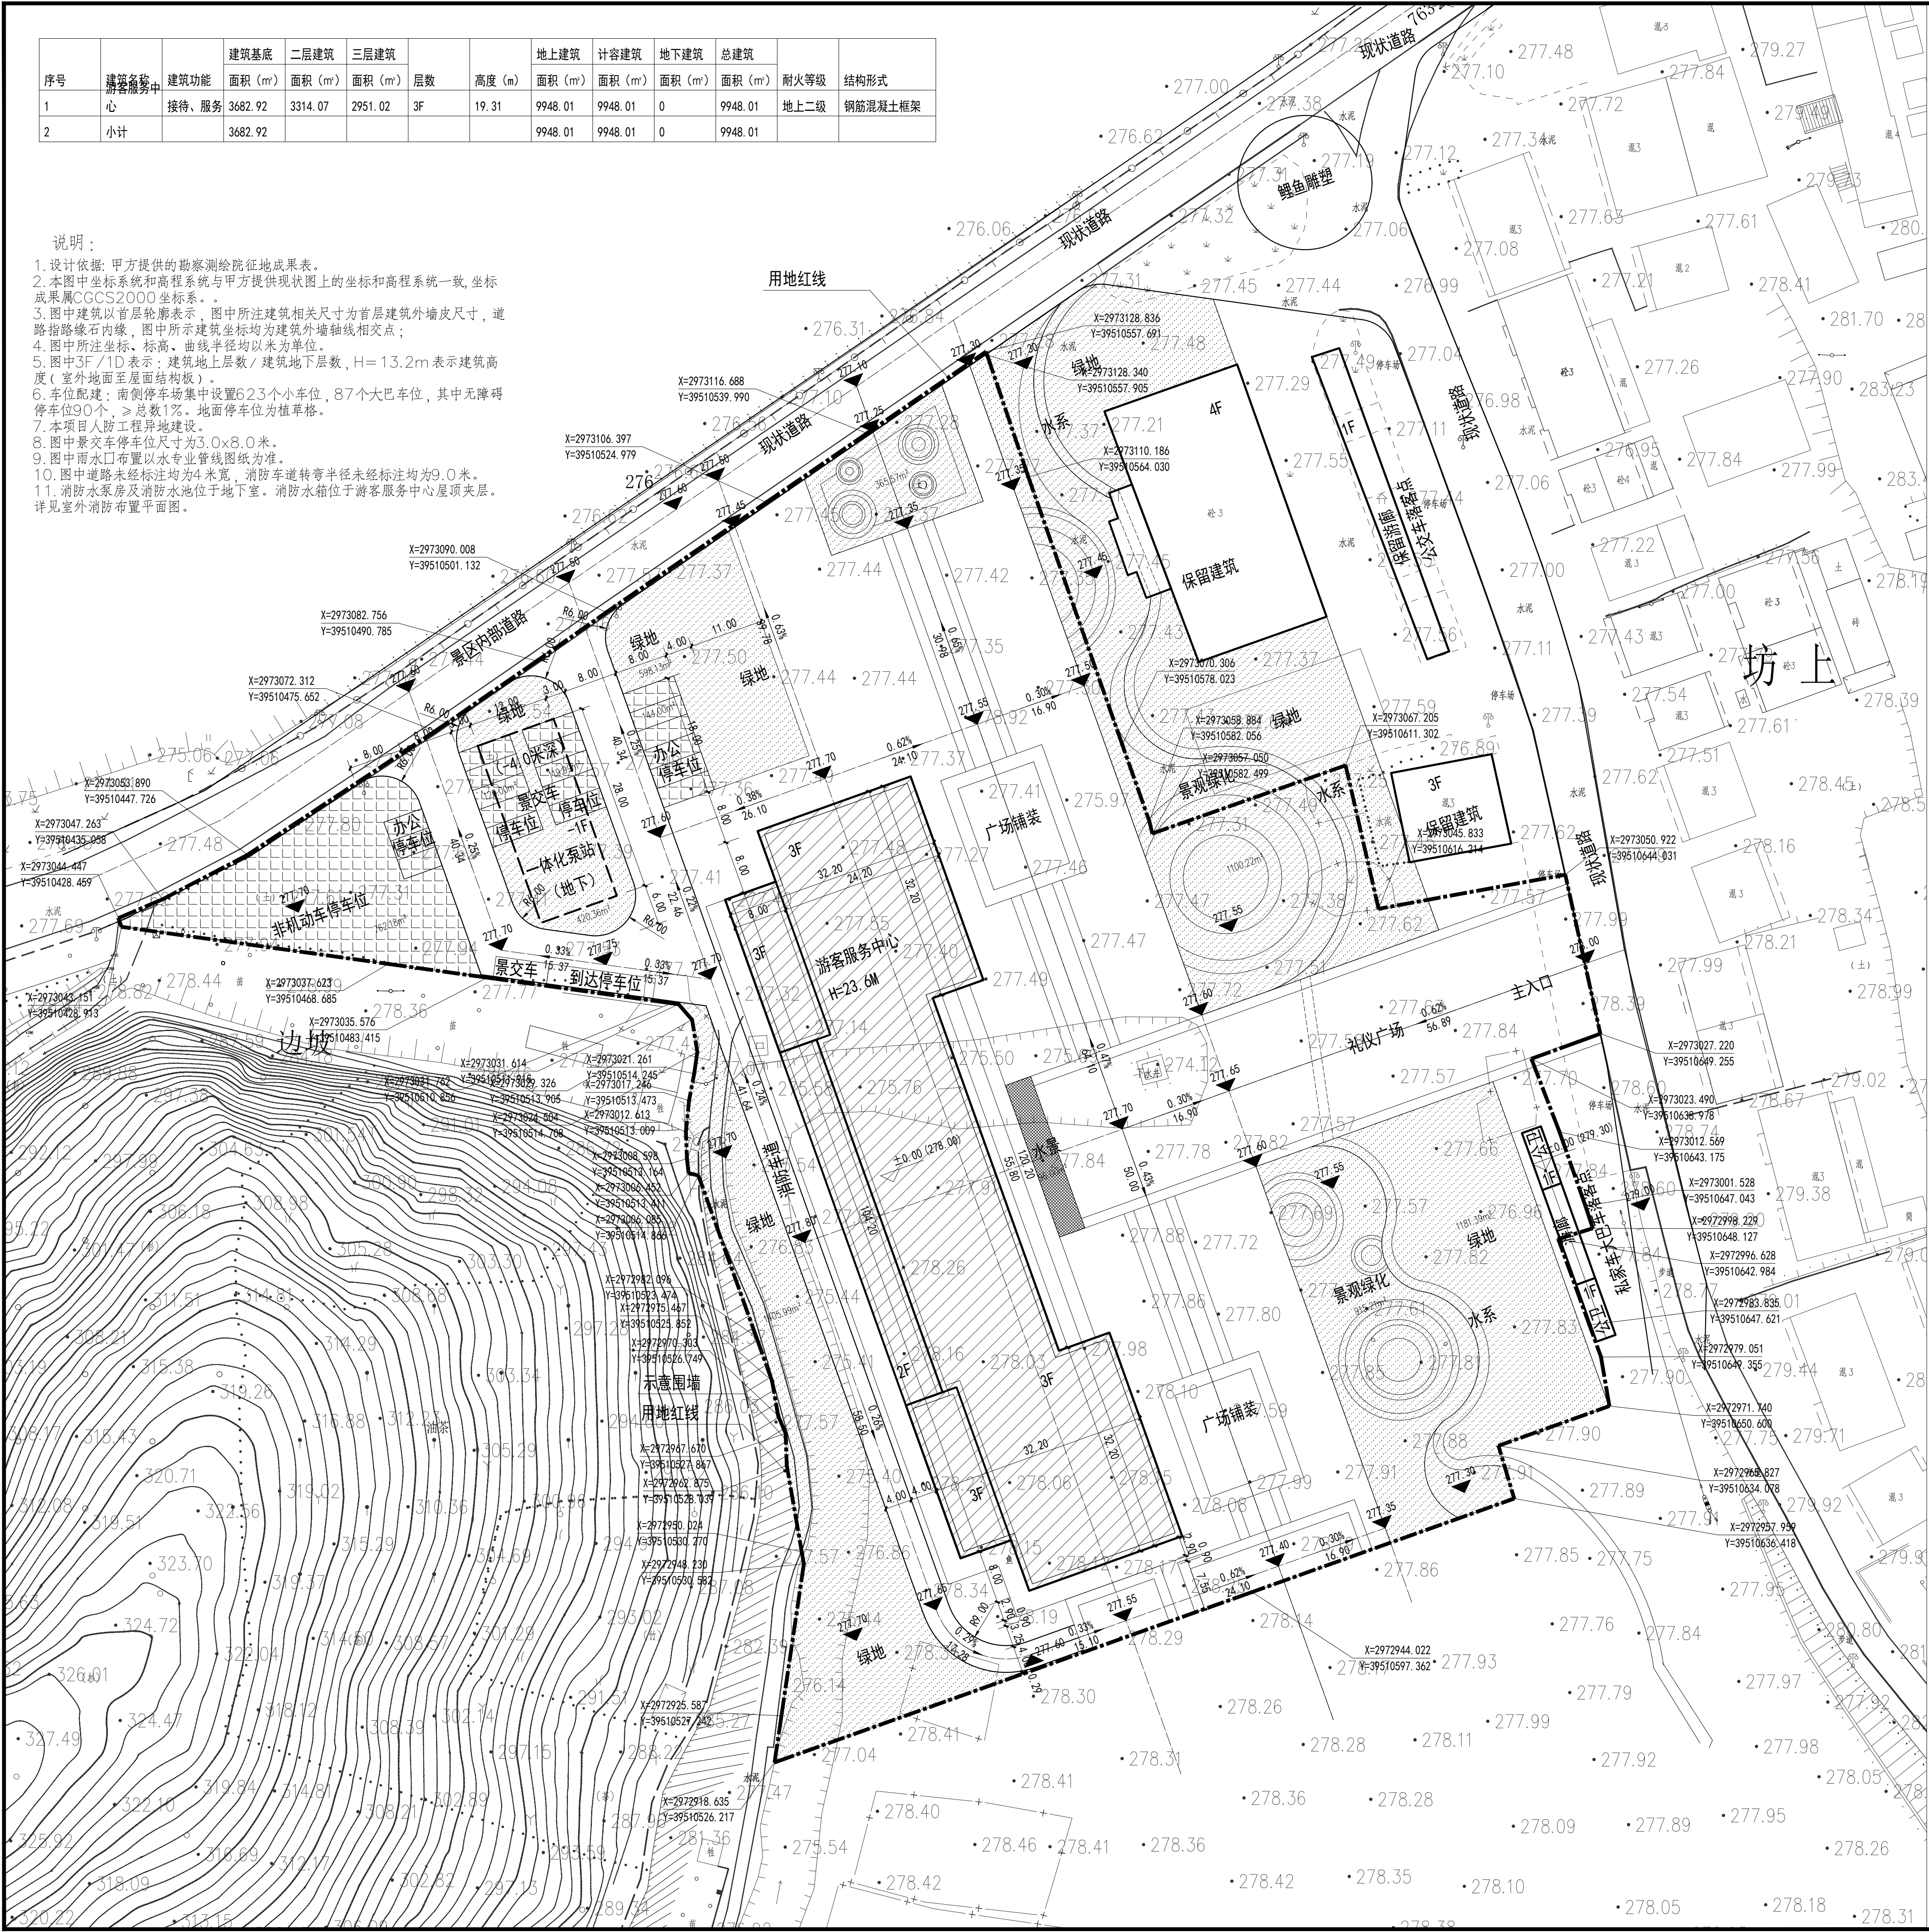


区位图

图例

主要技术经济指标

审批意见

盖章处

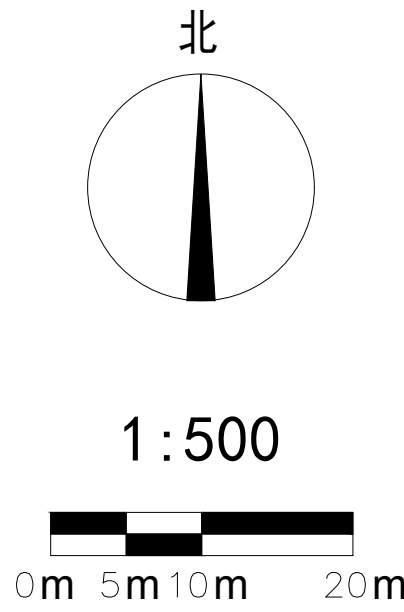

--	--	--	--

综合技术经济指标				
序号	项目	数值	单位	备注
1	用地面积	20663	平米	30.99亩
	2.1总建筑面积	9948.01	平米	
	2.2地上建筑面积	9948.01	平米	
	游客服务中心	9948.01	平米	
2	其中			
3	基底面积	3682.92	平米	
4	建筑密度	17.82%	%	
5	计容建筑面积	9948.01	平米	
6	容积率	0.48		
7	绿地面积	6442.92	平米	
8	绿地率	31.18%	%	植草砖停车位按30%计入
9	道路面积	1521.42	平米	
10	铺装面积	9015.82	平米	
	景观车停车位	13	个	
	办公停车位	9	个	
11	非机动车停车位	508	个	游客停车位在南侧停车场集中设置623个小车位, 87个大巴车位, 其中无障碍停车位90个, ≥总数1% 非机动车停车位按5个/百平米, 需要设置500个, 每个1.5平米

年 月 日

建设单位 (公章) 设计单位 (公章)

年 月 日 年 月 日

设计单位技术专用盖章处 (及注册章)

中华人民共和国一级注册建筑师
姓名: 李玉峰
注册号: 6100238-011
有效期: 至2025年05月

注册设计人员盖章处

 机械工业勘察设计院有限公司 CHINA JIKAN RESEARCH INSTITUTE OF ENGINEERING INVESTIGATIONS AND DESIGN, Co., Ltd.										设计证书编号: 甲级 A161002382									
项目负责人		李玉峰		石峰		泰宁县5A级风景名胜景区旅游基础设施提升项目 (泰宁风景区旅游基础设施工程、中国丹霞世界自然遗产保护提升展示中心)													
审 定		李玉峰		石峰															
审 核		李玉峰		石峰		总平面图				总平面图									
校 对		周 乐		石峰															
专业负责人		吴晓玲		吴晓玲		专业		设计阶段		日期		比例		设计号		图 号			
设 计		郑金林		郑金林		建 筑						图示				总施-01			