

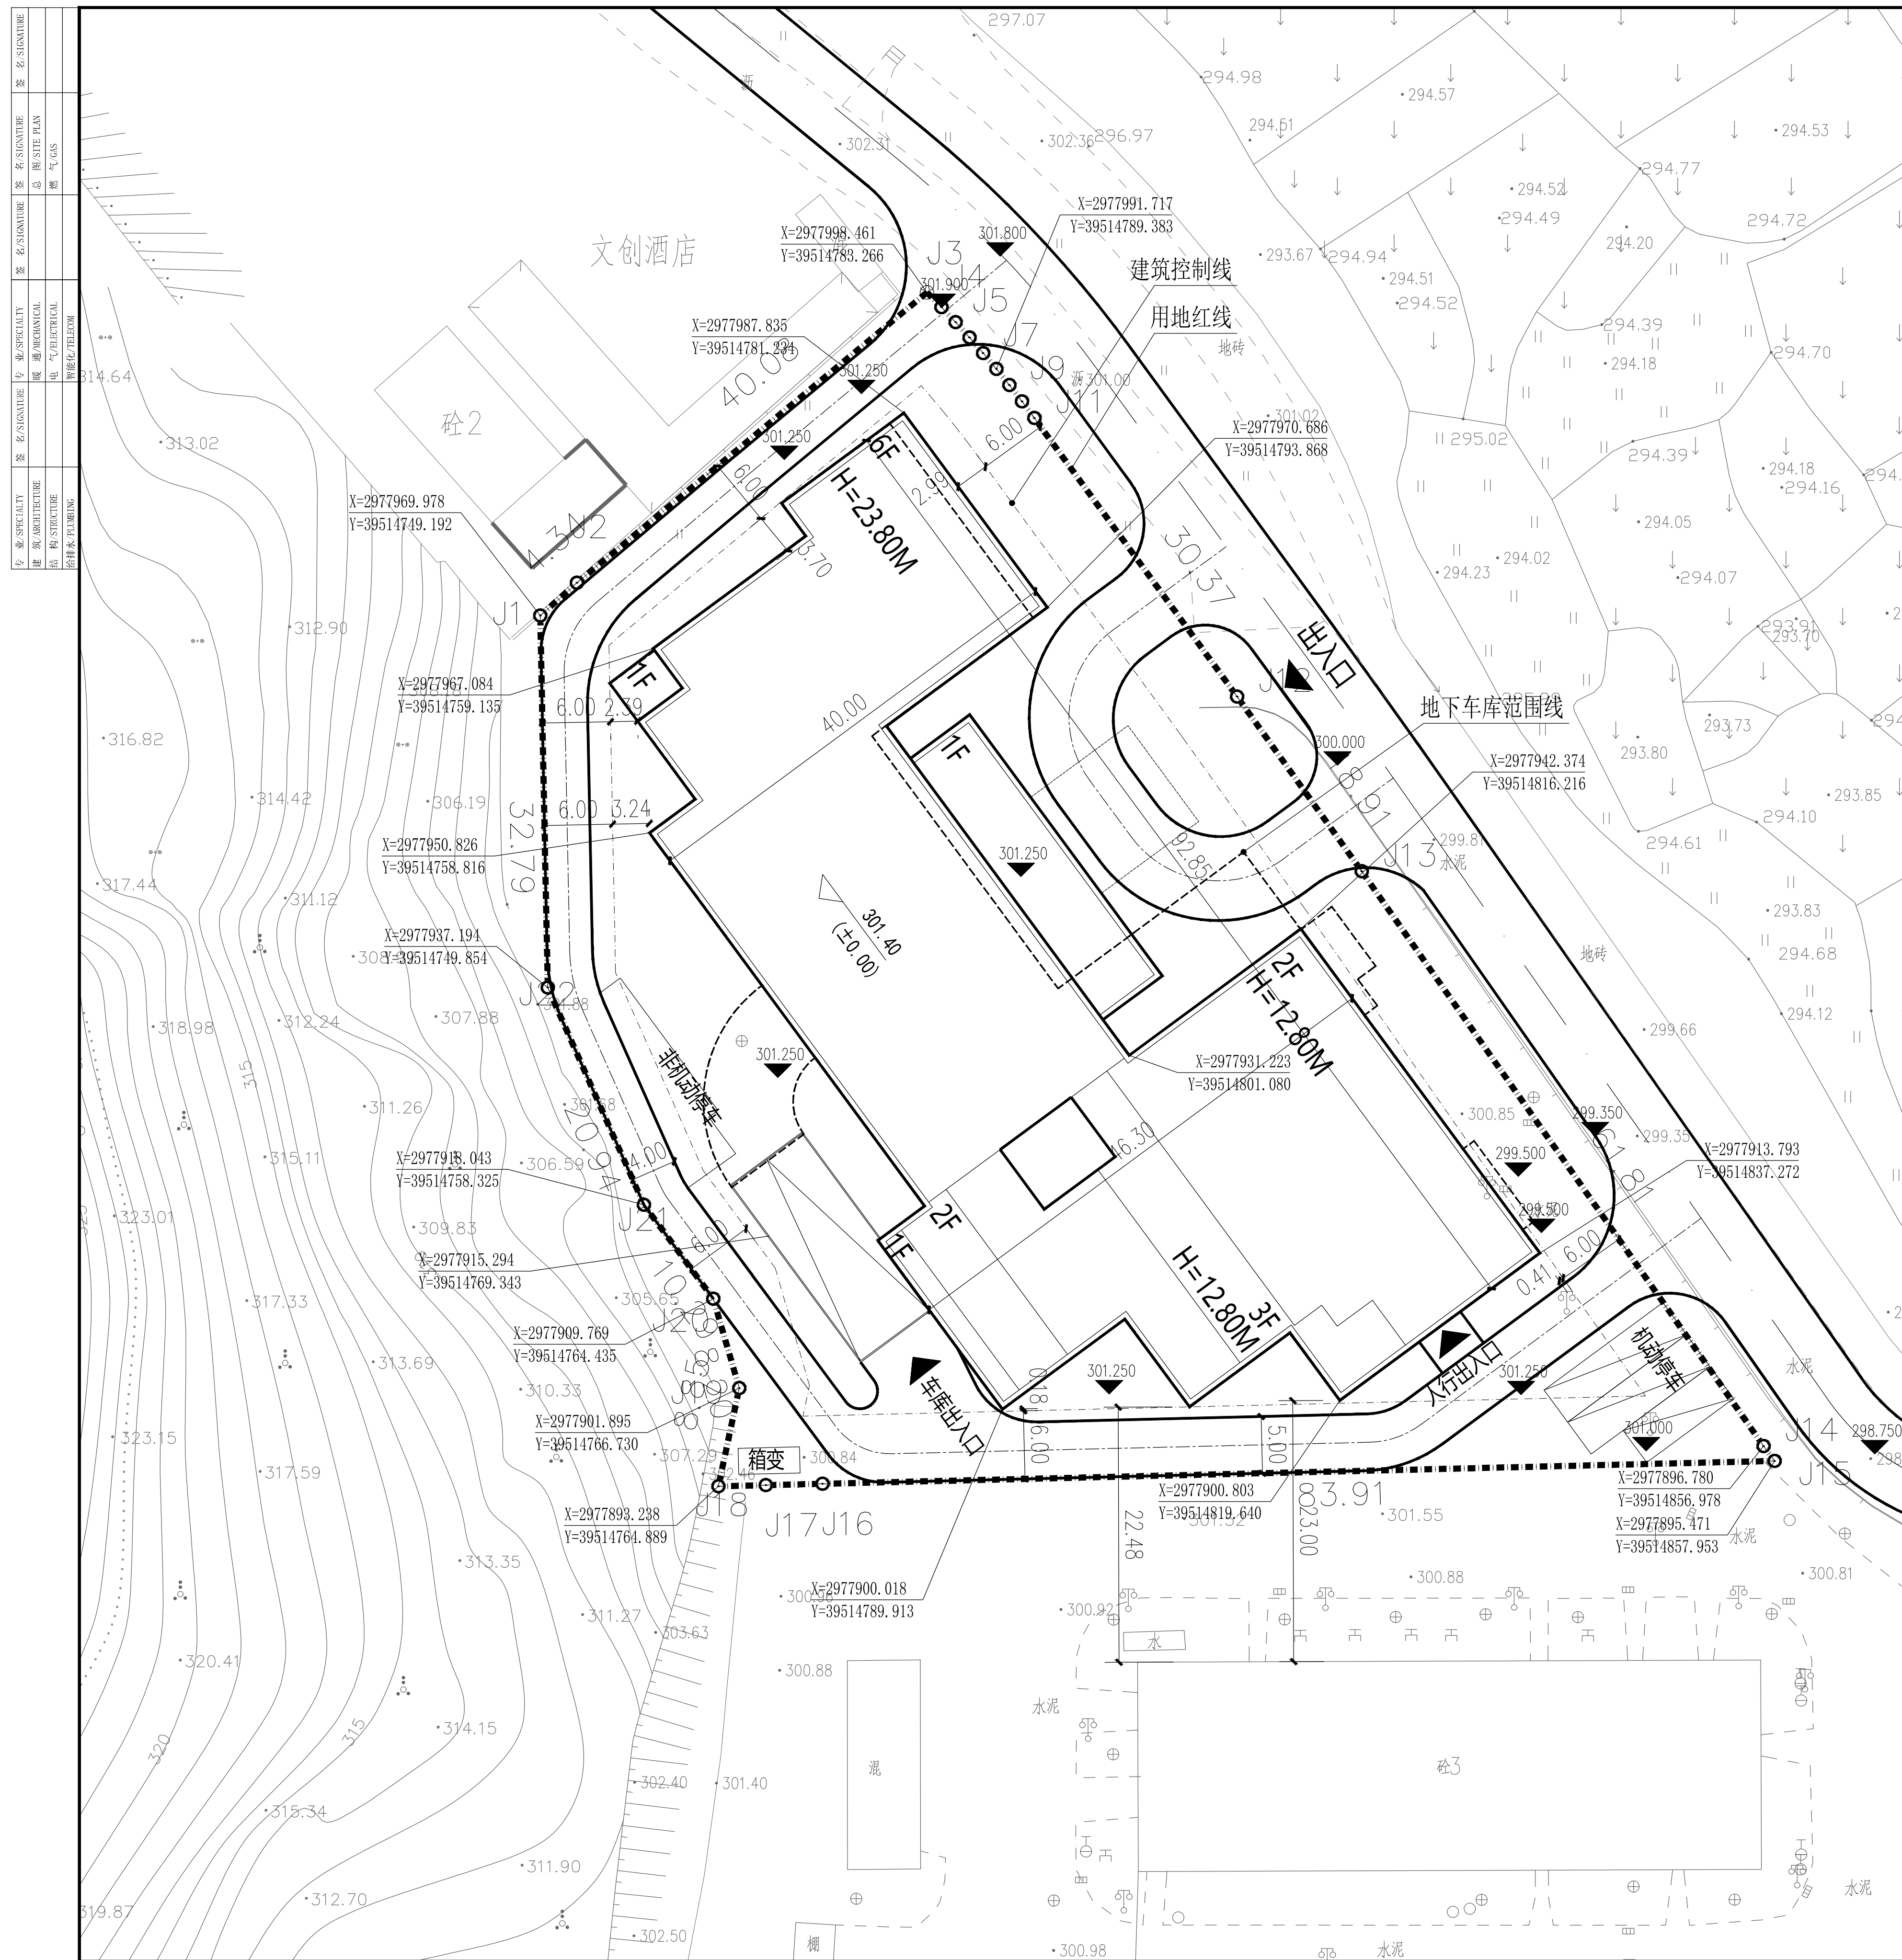


图 例				新建筑				用地红线		新道路				出入口		建筑控制线				地下车库出入口		道路纵坡 道路坡长		建筑坐标		室内地坪标高		室外地坪标高	
图 例 1086.15 (±0.00) 1086.000 X=2977998.461 Y=39514783.266 i=8% L=36.44M 1086.000 1086.15 (±0.00) 1086.000 <																													