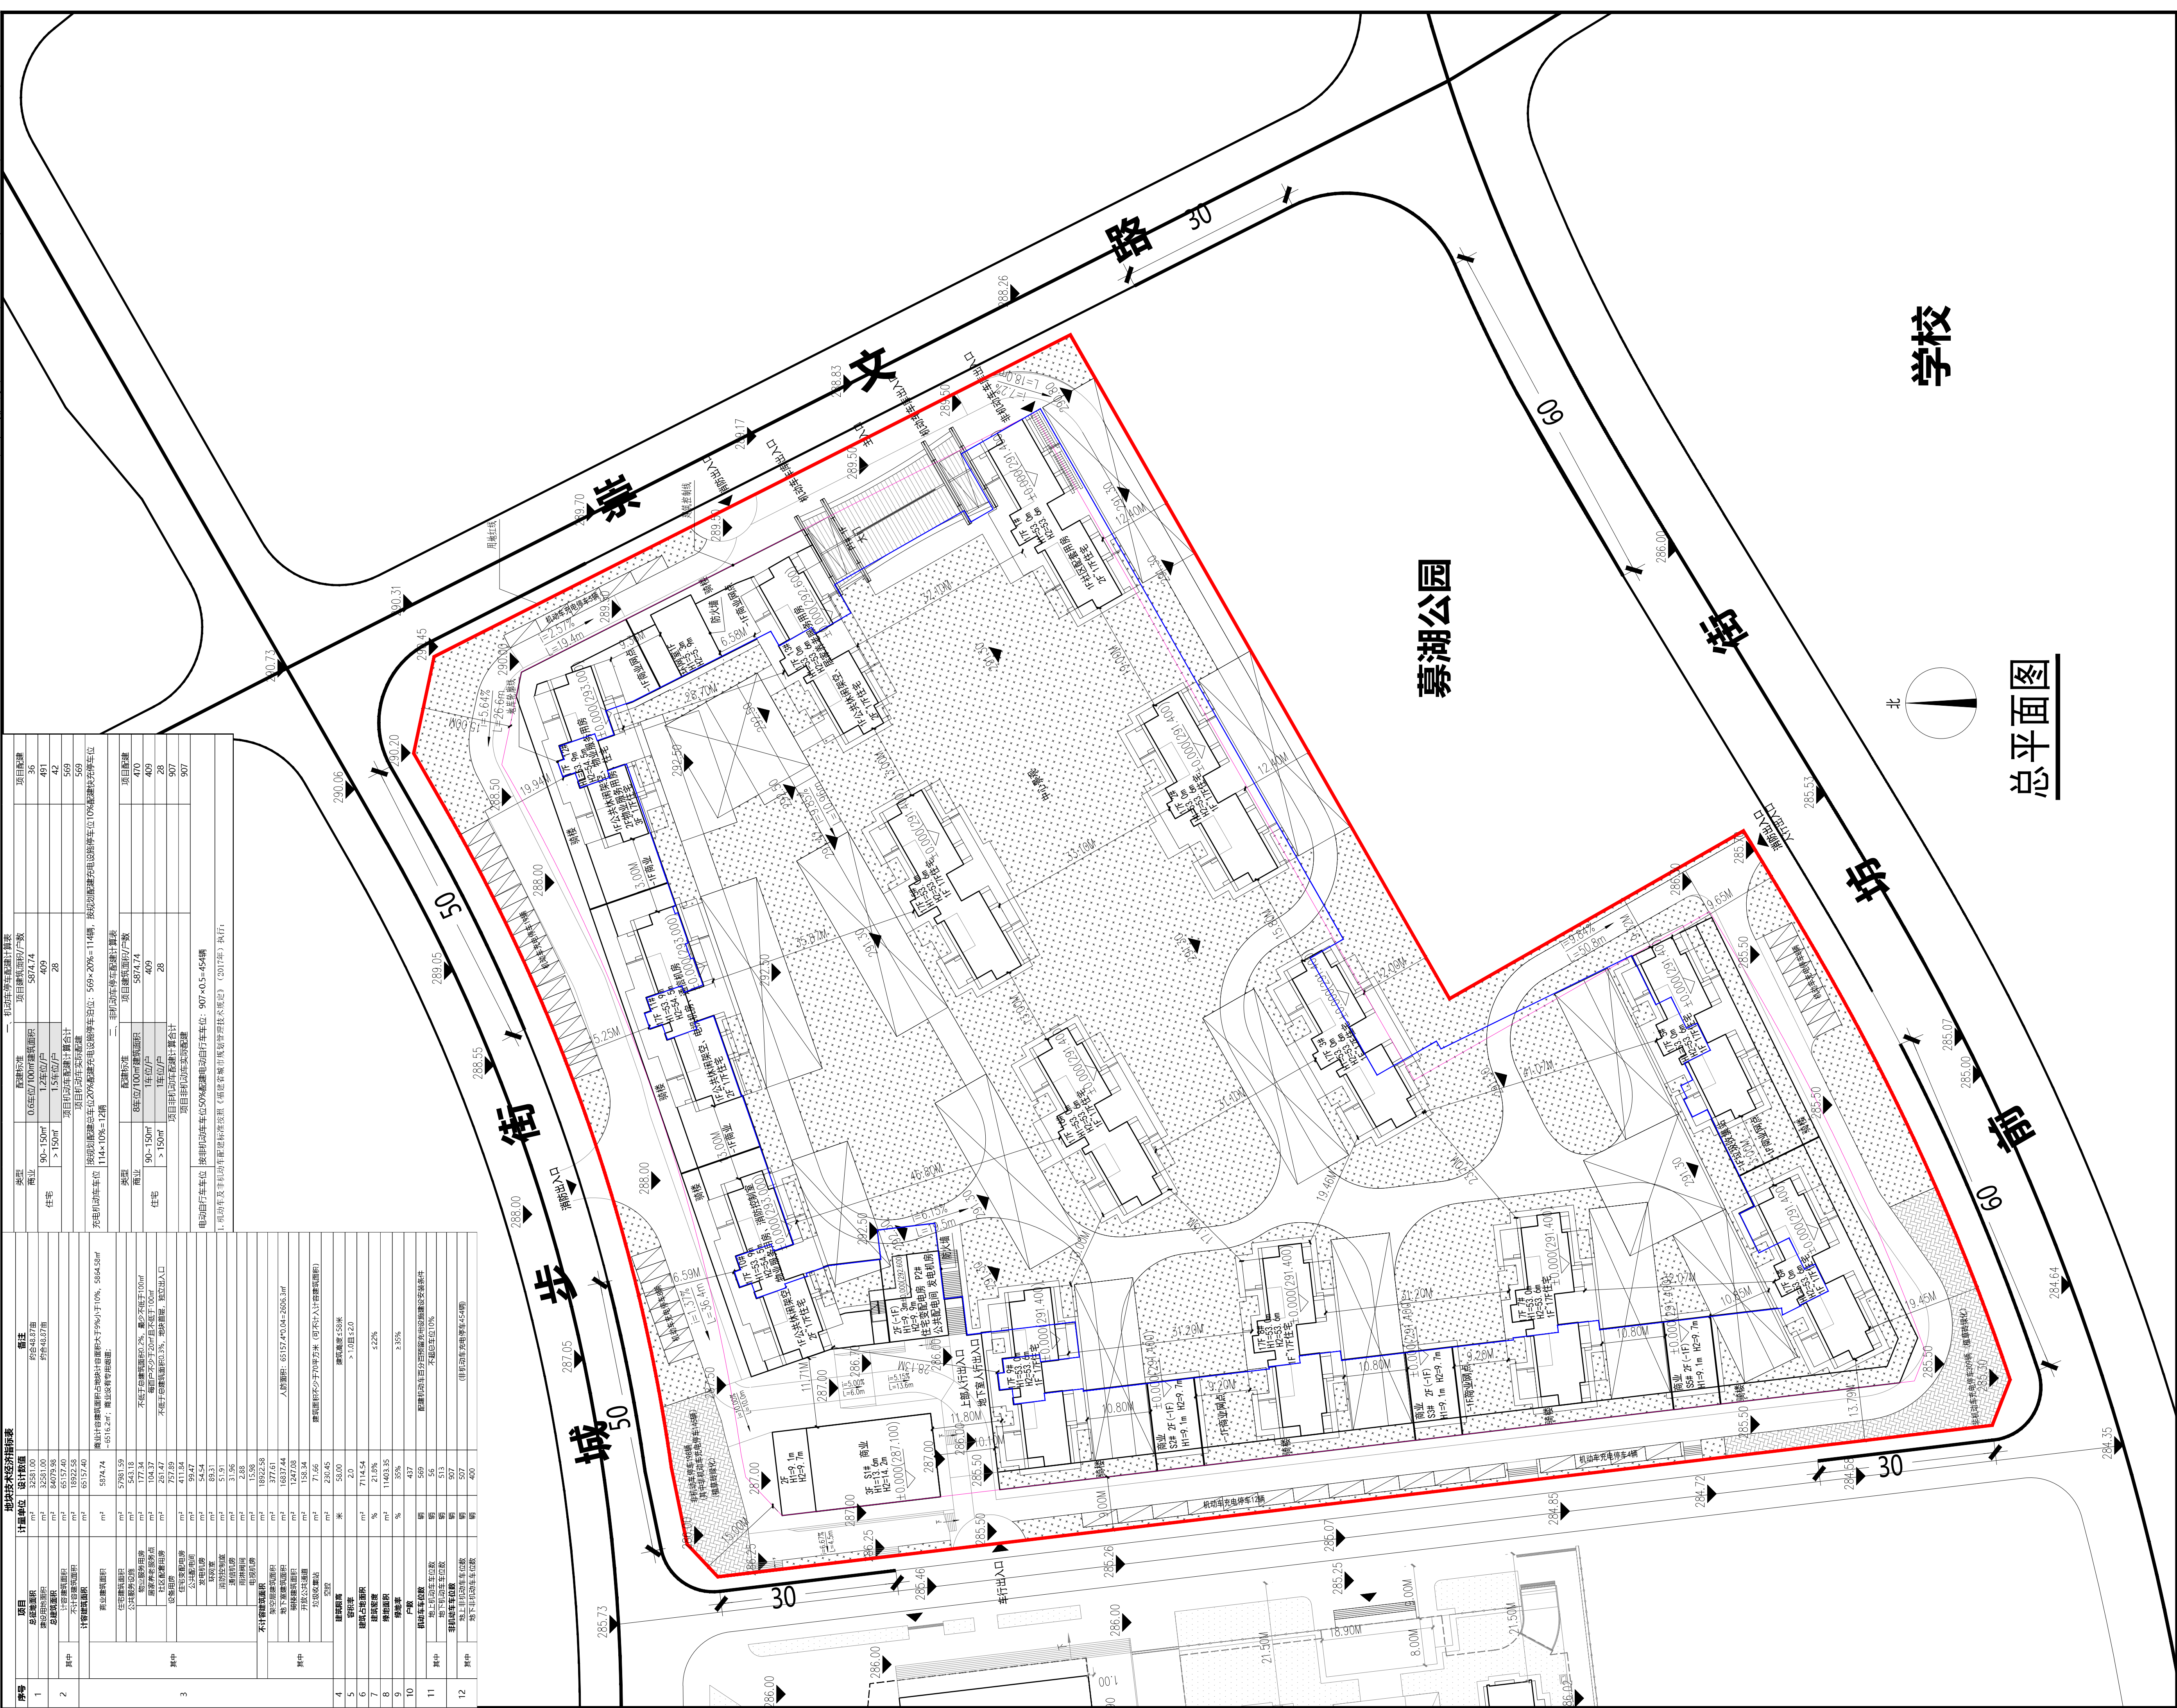


[illegible]

 ZHONG SHENG AGE 中胜时代 厦门中胜时代建筑设计有限公司 XIAMEN ZHONGSHENGSHIDAI ARCHITECTURAL DESIGN CO.,LTD. 工程设计证书级别: 甲级 证号: A135031087 特别声明: 1、本图纸未经许可, 不得复制或引用! 2、本图纸未加盖设计图纸专用章无效; 施工图未经审查机构批准合格的, 不得用于施工! 备注: <table><tr><th>版本号</th><th>日期</th><th>版本号</th><th>日期</th></tr><tr><td> </td><td> </td><td> </td><td> </td></tr><tr><td> </td><td> </td><td> </td><td> </td></tr></table> 注册工程师执业章 中华人民共和国一级注册建筑师 姓 名: 钱 冰 注册号: 3500377-009 有效期至: 2026年12月  注册建筑师执业章 福建省工程勘察设计图纸专用章 厦门中胜时代建筑设计有限公司 范围: 建筑工程 资质等级: 甲级 证号: A135031087 有效期至: 2028年12月22日 注册建筑师执业章 施工图审查批准证书号: 施工图审查批准单位: 建设单位: 三门市宜发置业有限公司 工程名称: 鑫珑尊邸 子项目名称: <table><tr><td>工程负责人</td><td></td></tr><tr><td>专业负责人</td><td></td></tr><tr><td>审 核</td><td></td></tr><tr><td>校 对</td><td></td></tr><tr><td>设 计</td><td></td></tr><tr><td>制 图</td><td></td></tr></table> 图名: 总平面图 <table><tr><td>工程编号</td><td>日 期</td></tr><tr><td>图 别</td><td>比 例</td></tr><tr><td>图 号</td><td>版 本 第 版</td></tr></table>				版本号	日期	版本号	日期									工程负责人		专业负责人		审 核		校 对		设 计		制 图		工程编号	日 期	图 别	比 例	图 号	版 本 第 版
版本号	日期	版本号	日期																														
工程负责人																																	
专业负责人																																	
审 核																																	
校 对																																	
设 计																																	
制 图																																	
工程编号	日 期																																
图 别	比 例																																
图 号	版 本 第 版																																